


דירת 5 חדרים
קומה 2-8
דירות מספר 26, 30, 34,
10, 14, 18, 22
A-5

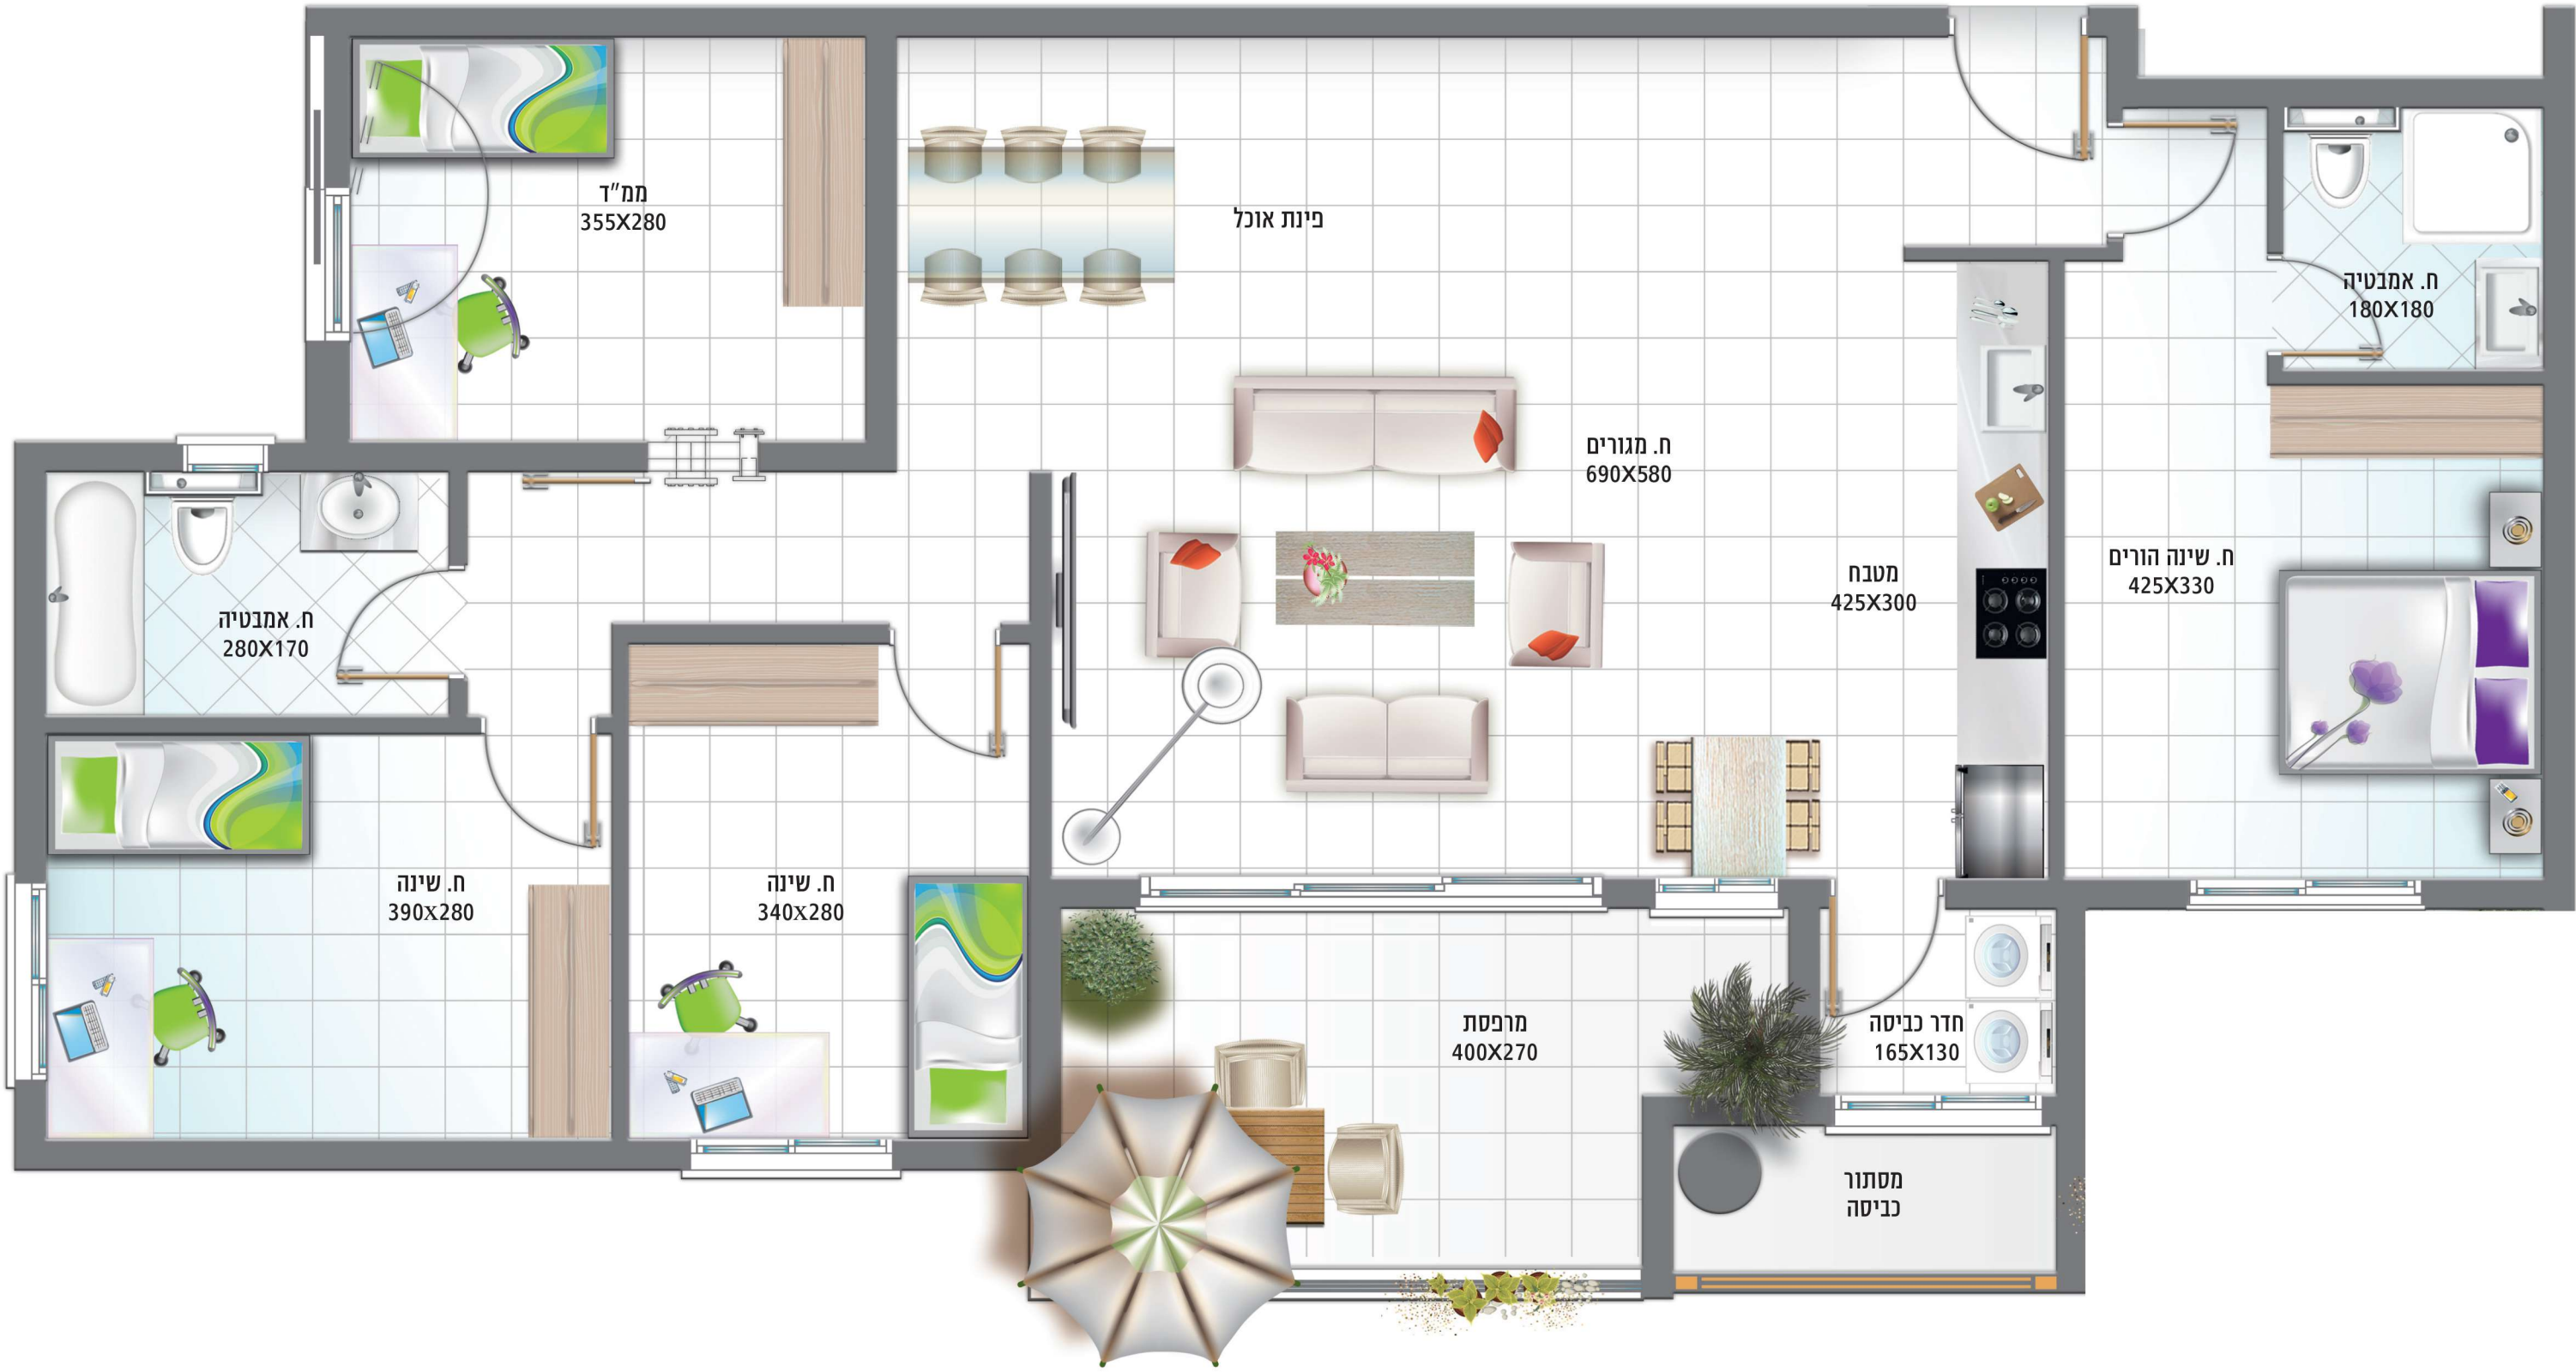

ממ"ד
355X280

פינת אוכל

ח. אמבטיה
180X180

ח. מגורים
690X580

מטבח
425X300

ח. שינה הורים
425X330

ח. אמבטיה
280X170

ח. שינה
390X280

ח. שינה
340X280

מרפסת
400X270

חדר כניסה
165X130

מסתור
כניסה